




KARAKTERISTIČNI POPREČNI PROFILI ULICA

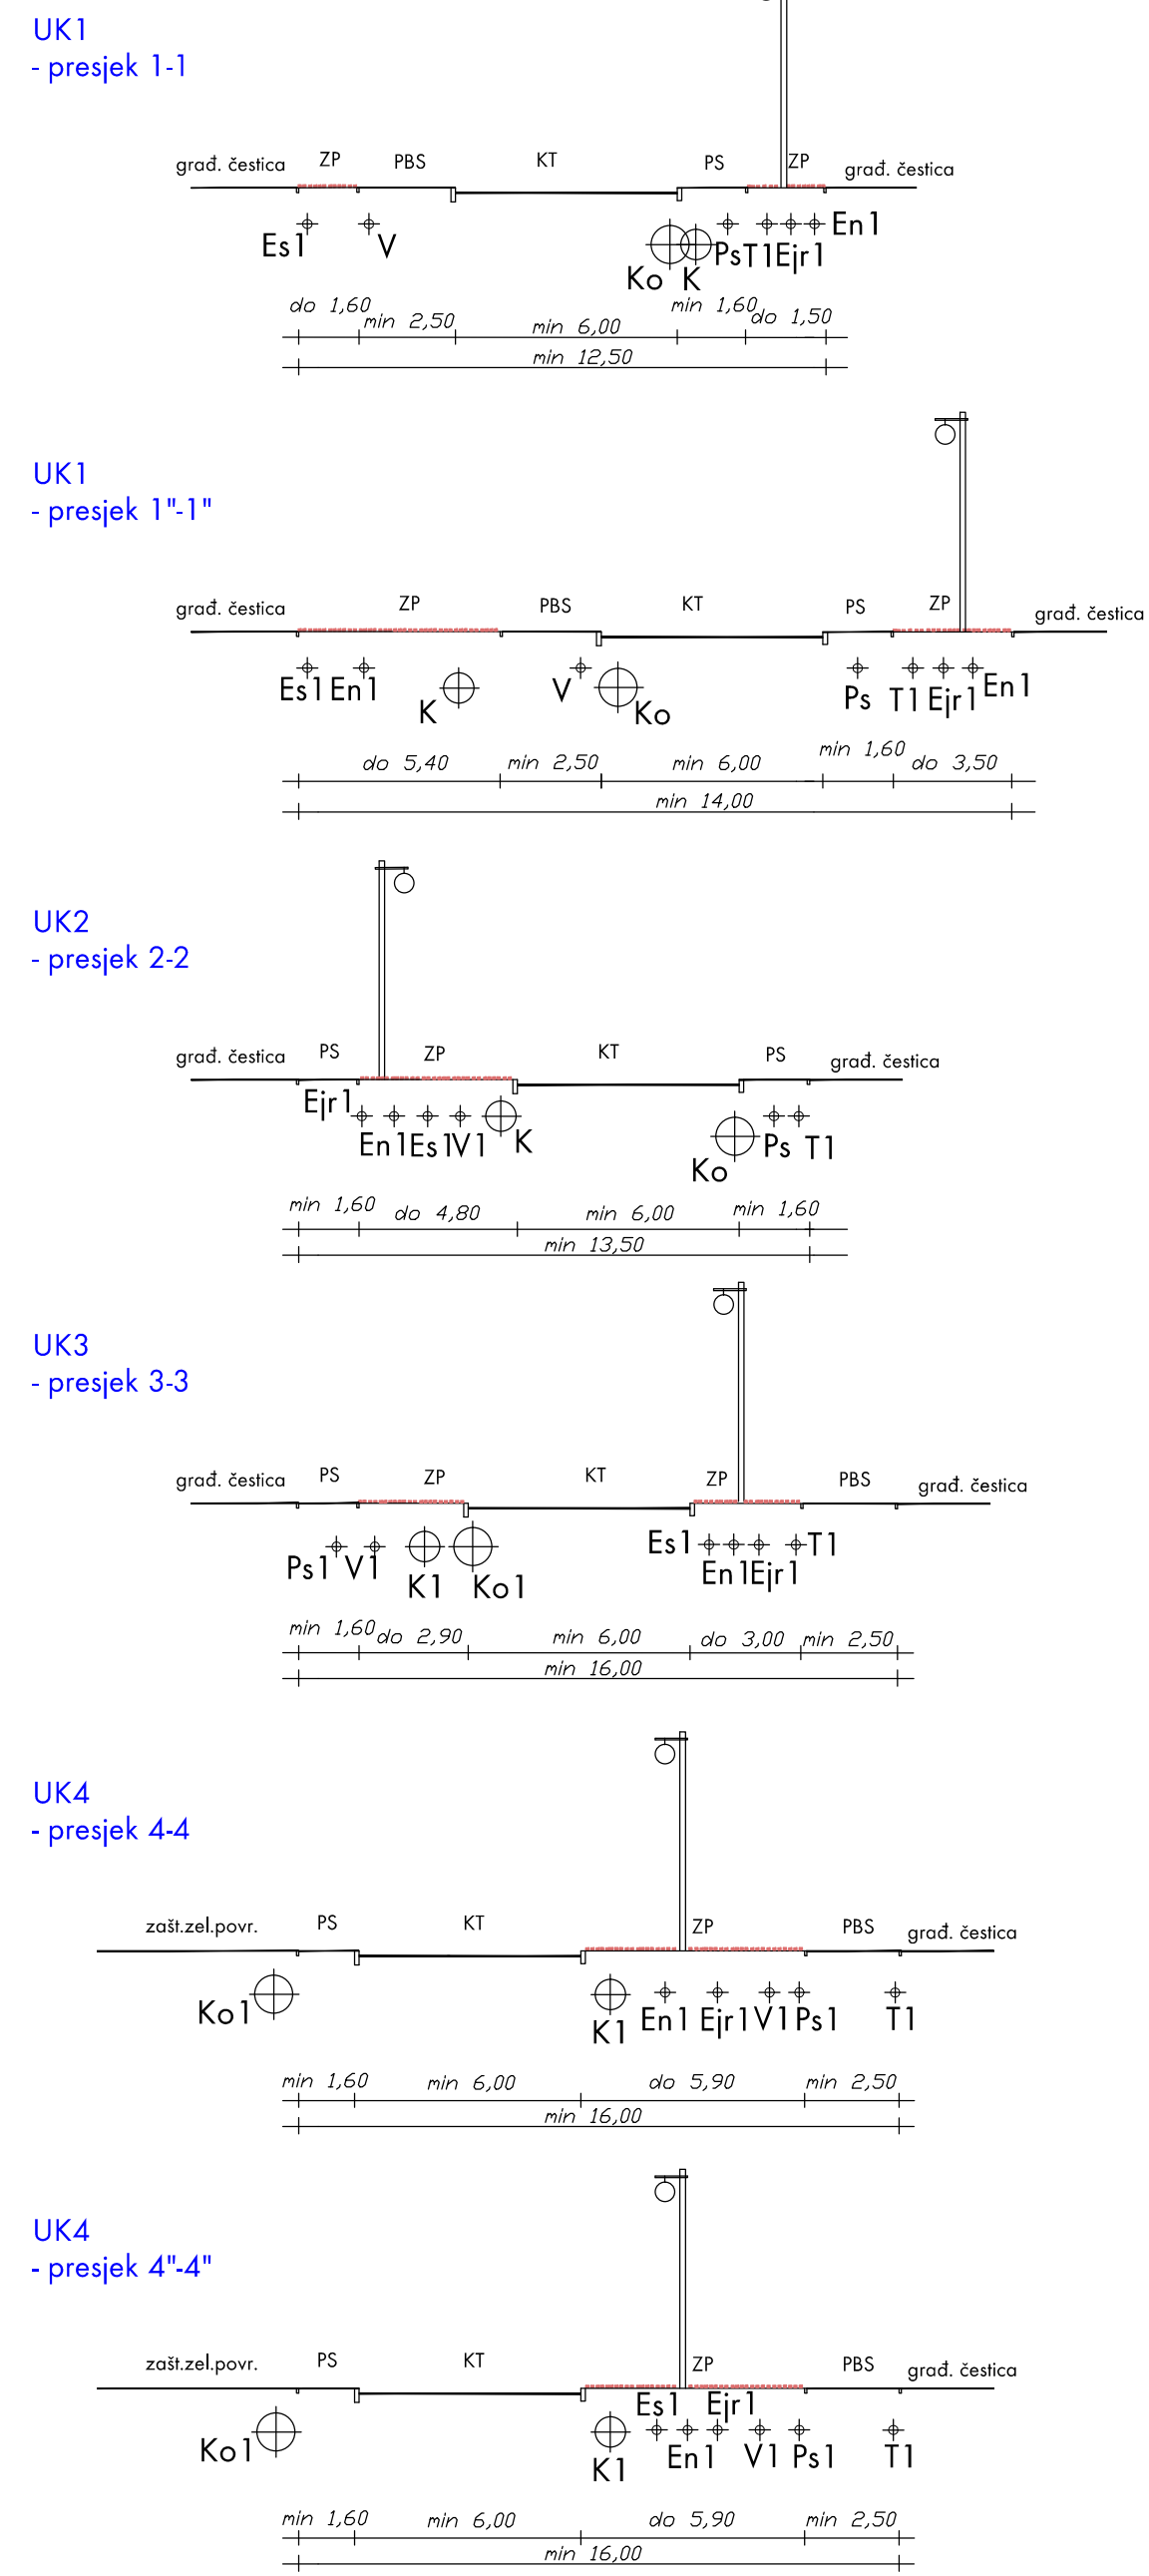

- | | | | |
|------|--|-----|--|
| Es1 | planirani podzemni elektroenergetski sredjenaponski kabelski vod | V | postojeća razvodna vodovodna mreža |
| En1 | planirani podzemni elektroenergetski niskonaponski kabelski vod | VI | planirana razvodna vodovodna mreža |
| Ejr1 | planirani podzemni niskonaponski vod javne rasvjete | K | projektna mreža odvodnje sanitarno - fekalnih voda |
| T1 | planirana trasa telekomunikacijskog korisničkog voda | K1 | planirana mreža odvodnje sanitarno - fekalnih voda |
| Ps | postojeći srednjetačni plinovod | Ko | projektna mreža za odvodnju oborinskih voda |
| Ps1 | planirani srednjetačni plinovod | Ko1 | planirana mreža za odvodnju oborinskih voda |


NAPOMENA: MEDUSOBNI ODNOS LINJSKE INFRASTRUKTURE, T.J. RASPORED TRASA, RAZMAK VODOVA, TE POZICIJA POJEDINIH NADZEMNIH Ili PODZEMNIH ELEMENATA KOJI ČINE SASTAVNE DIJELOVE INFRASTRUKTURNIH MREŽA, ODREĐUJE SE PROJEKTOM, SUKLADNO POSEBNIM PROPISIMA O MEDUSOBNOM RAZMAKU INFRASTRUKTURNIH VODOVA I PRAVILIMA STRUKE, PRI ČEMU JE IZ TEHNIČKIH RAZLOGA MOGUĆE:

- SMANJITI ŠIRINU ZELENE POVRŠINE UNUTAR KORIDORA ULICA, A IZUZETNO, UKOLIKO JE ŠIRINA ČESTICE PROMETNICE NEDOVOLJNA ZA KVALITETNO TEHNIČKO RJEŠENJE I UKINUTI ZELENU POVRŠINU IZMEĐU PLOČNIKA I KOLNIKA,
- IZMAKNUTI POZICIJU TRASE Ili DIJELA TRASE POJEDINOG VODA INFRASTRUKTURE (U ČUJELU DUŽINI ULICE Ili DIJELU ULICE) U ODNOSU NA TRASU PREDVIĐENU OVIM DPU-om, ŠTO SE POSEBNO ODNOSI NA MREŽE ODVODNJE, GDJE JE MOGUĆE OBA VODA (OBORINSKI I FEKALNI) POZICIONIRATI U ISTI ROV,
- IZMJEŠTITI DPU-om OZNAČENU POZICIJU PRELAZA TRASE POJEDINOG INFRASTRUKTURNOG VODA PREKO CESTE (S JEDNE NA DRUGU STRANU CESTOVNOG KORIDORA) ZA TEHNIČKI POTREBNU UDALENOST, A
- SPOJEVI VODOVA NA RASKRŠĆIMA VODOVA, NAČIN PROMJENE SMJERA POJEDINOG VODA, POTREBNI PROFILI VODOVA, TE BROJ I POZICIJA POJEDINIH INFRASTRUKTURNIH ELEMENATA POTREBNIH ZA FUNKCIONIRANJE MREŽE (NPR. REVIZIJSKIH OKNA, STUPOVA JAVNE RASVIJETE I SLIČNO) DPU-om NIJE ODREĐEN, VEĆ SE DEFINIRA PROJEKTOM U SKLADU S PRAVILIMA STRUKE



LEGENDA

- GRANICA OBUHVATA PLANA
- GRANICA GRADEVINSKOG PODRUČJA
- BROJ I GRANICA POSTOJEĆE KATASTARSKE ČESTICE
- BROJ I GRANICA POSTOJEĆE GRADEVNE ČESTICE
- BROJ I GRANICA NOVE GRADEVNE ČESTICE
- POSTOJEĆE GRABEVINE
- ULIČNI KORIDOR S NUMERIČKOM OZNAKOM
- POSTOJEĆE CESTE
- PLANIRANE CESTE
- PJEŠAČKE I BIKICLISTIČKE STAZE UNUTAR ULIČNOG KORIDORA
- ZELENE POVRŠINE UNUTAR ULIČNOG KORIDORA
- ČESTICA KANALA OBORINSKE ODVODNJE NASELJA
- ČESTICE ZAŠTITNE ZELENE POVRŠINE OTVORENOG KANALA ZA ODVODNJU OBORINSKIH VODA NASELJA
- ZAŠTITNE ZELENE POVRŠINE UZ ULIČNI KORIDOR - PREDVIĐENA SADNJA DRVOVA

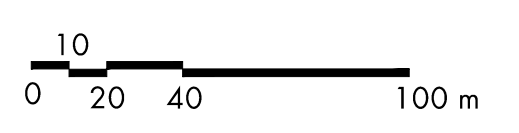

ISTOVJETAN IZVORNIKU

ŽUPANIJA MEDIMURSKA ŽUPANIJA	OPĆINA GORIČAN
NAZIV DETALJNOG PLANA: IZMJENA I DOPUNA DETALJNOG PLANA UREĐENJA GOSPODARSKE ZONE "ISTOK" U GORIČANU (Službeni glasnik Medimurske županije br. 4/07)	
NAZIV KARTOGRAFSKOG PRIKAZA: PLAN KOMUNALNE INFRASTRUKTURE - PLAN PROMETA	
BROJ KARTOGRAFSKOG PRIKAZA: 2.1	MJERILO KARTOGRAFSKOG PRIKAZA: 1:2000
ODLUKA O IZRADI DETALJNOG PLANA UREĐENJA: SL. GL. MEDIMURSKE ŽUPANIJE BR. 5/12	ODLUKA PREDSTAVNIČKOG TIJELA O DONOŠENJU PLANA: SL. GL. MEDIMURSKE ŽUPANIJE BR. 12/12
OBJAVA JAVNE RASPRAVE: LIST "MEDIMURJE" OD 24.07.2012.	JAVNI UVID ODRŽAN: OD 01.08.2012. DO 15.08.2012.
PEČAT TIJELA ODGOVORNOG ZA PROVOĐENJE JAVNE RASPRAVE:	ODGOVORNA OSOBA ZA PROVOĐENJE JAVNE RASPRAVE:
Pročelnica: Jasna Štampar Ivanović (ime, prezime i potpis)	
PRAVNA OSOBA KOJA JE IZRADILA PLAN: URBIA d.o.o. Čakovec	I. G. Kovarića 10, Čakovec; tel. 040/373 400
PEČAT PRAVNE OSOBE KOJA JE IZRADILA PLAN:	ODGOVORNI VODITELJ:
direktor: Vesna Makovec, dipl.ing.arh.	ovlaštena arhitektica: Vesna Makovec, dipl.ing.arh.
BROJ PLANA: DPU - 04/2012	DATUM: 10/2012
STRUČNI TIM U IZRADI PLANA: 1. V. Makovec, dipl.ing.arh. 2. B. Perhoč, dipl.ing.arh. 3. B. Baleni, struč.spec.ing.oedif. 4. N. Kerovec, matem.tehn.	5. B. Mikulić, dipl.ing.prom. 6. M. Štefanić, dipl.ur. 7. M. Bakač, dipl.oec. 8. M. Grula, prof. biol. i kem.
PEČAT PREDSTAVNIČKOG TIJELA:	PREDSIJEDNIK PREDSTAVNIČKOG TIJELA:
Robert Katanec (ime, prezime i potpis)	
ISTOVJETNOST OVOG PROSTORNOG PLANA S IZVORNIKOM OVJERAVA:	PEČAT:
(ime, prezime i potpis)	