


# N-208 - STOL "INTERNET"

## 2 KOM

napomena:

Što se tiče izvedbe, treba biti jasno da se radi o projektu koji mora biti odobren od strane investitora. U slučaju da se ne dogovori, potrebno je izvršiti promjene bez odobrenja investitora. Sve mjere obavezno kontrolirati u naravi.

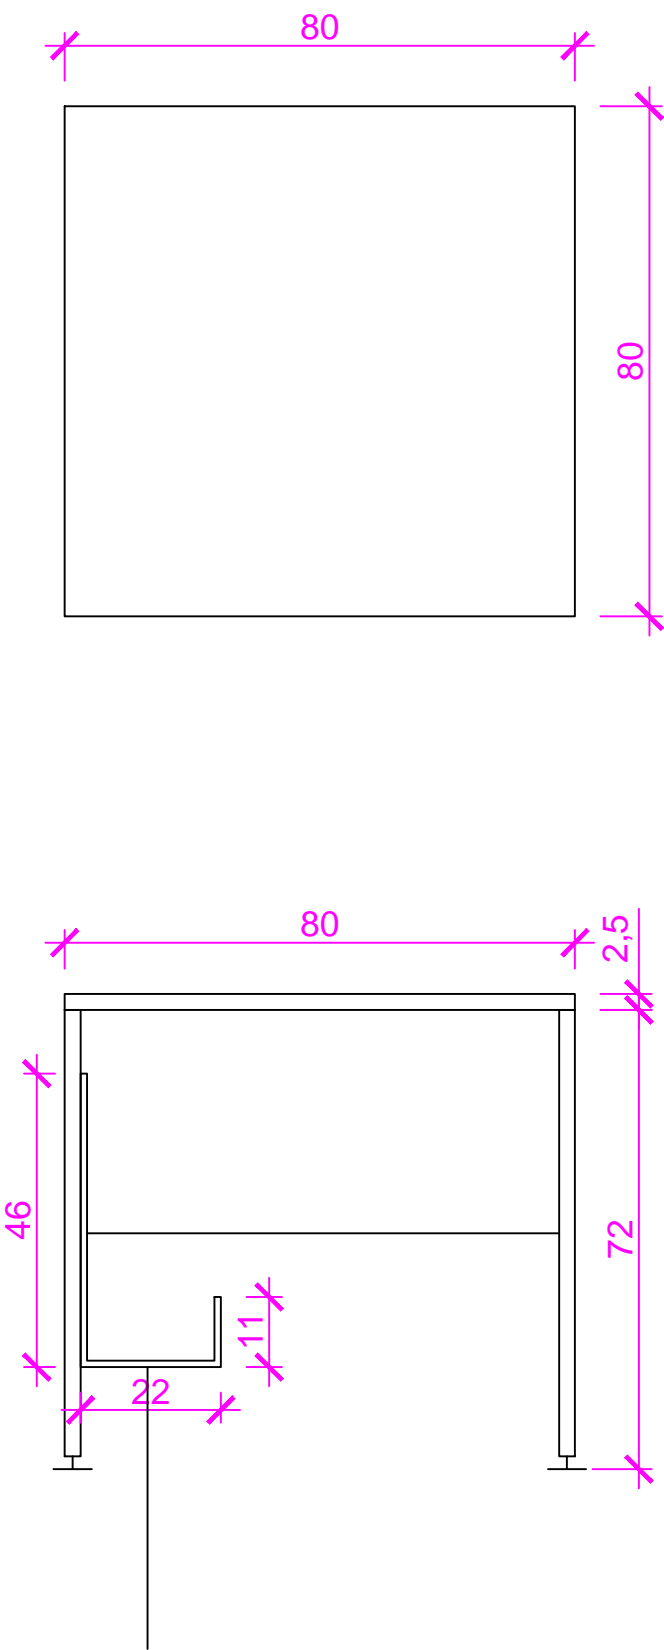

metalna polica za komp.