


N-213 - PRIJEMNI PULT KNJIZNICA

1 KOM

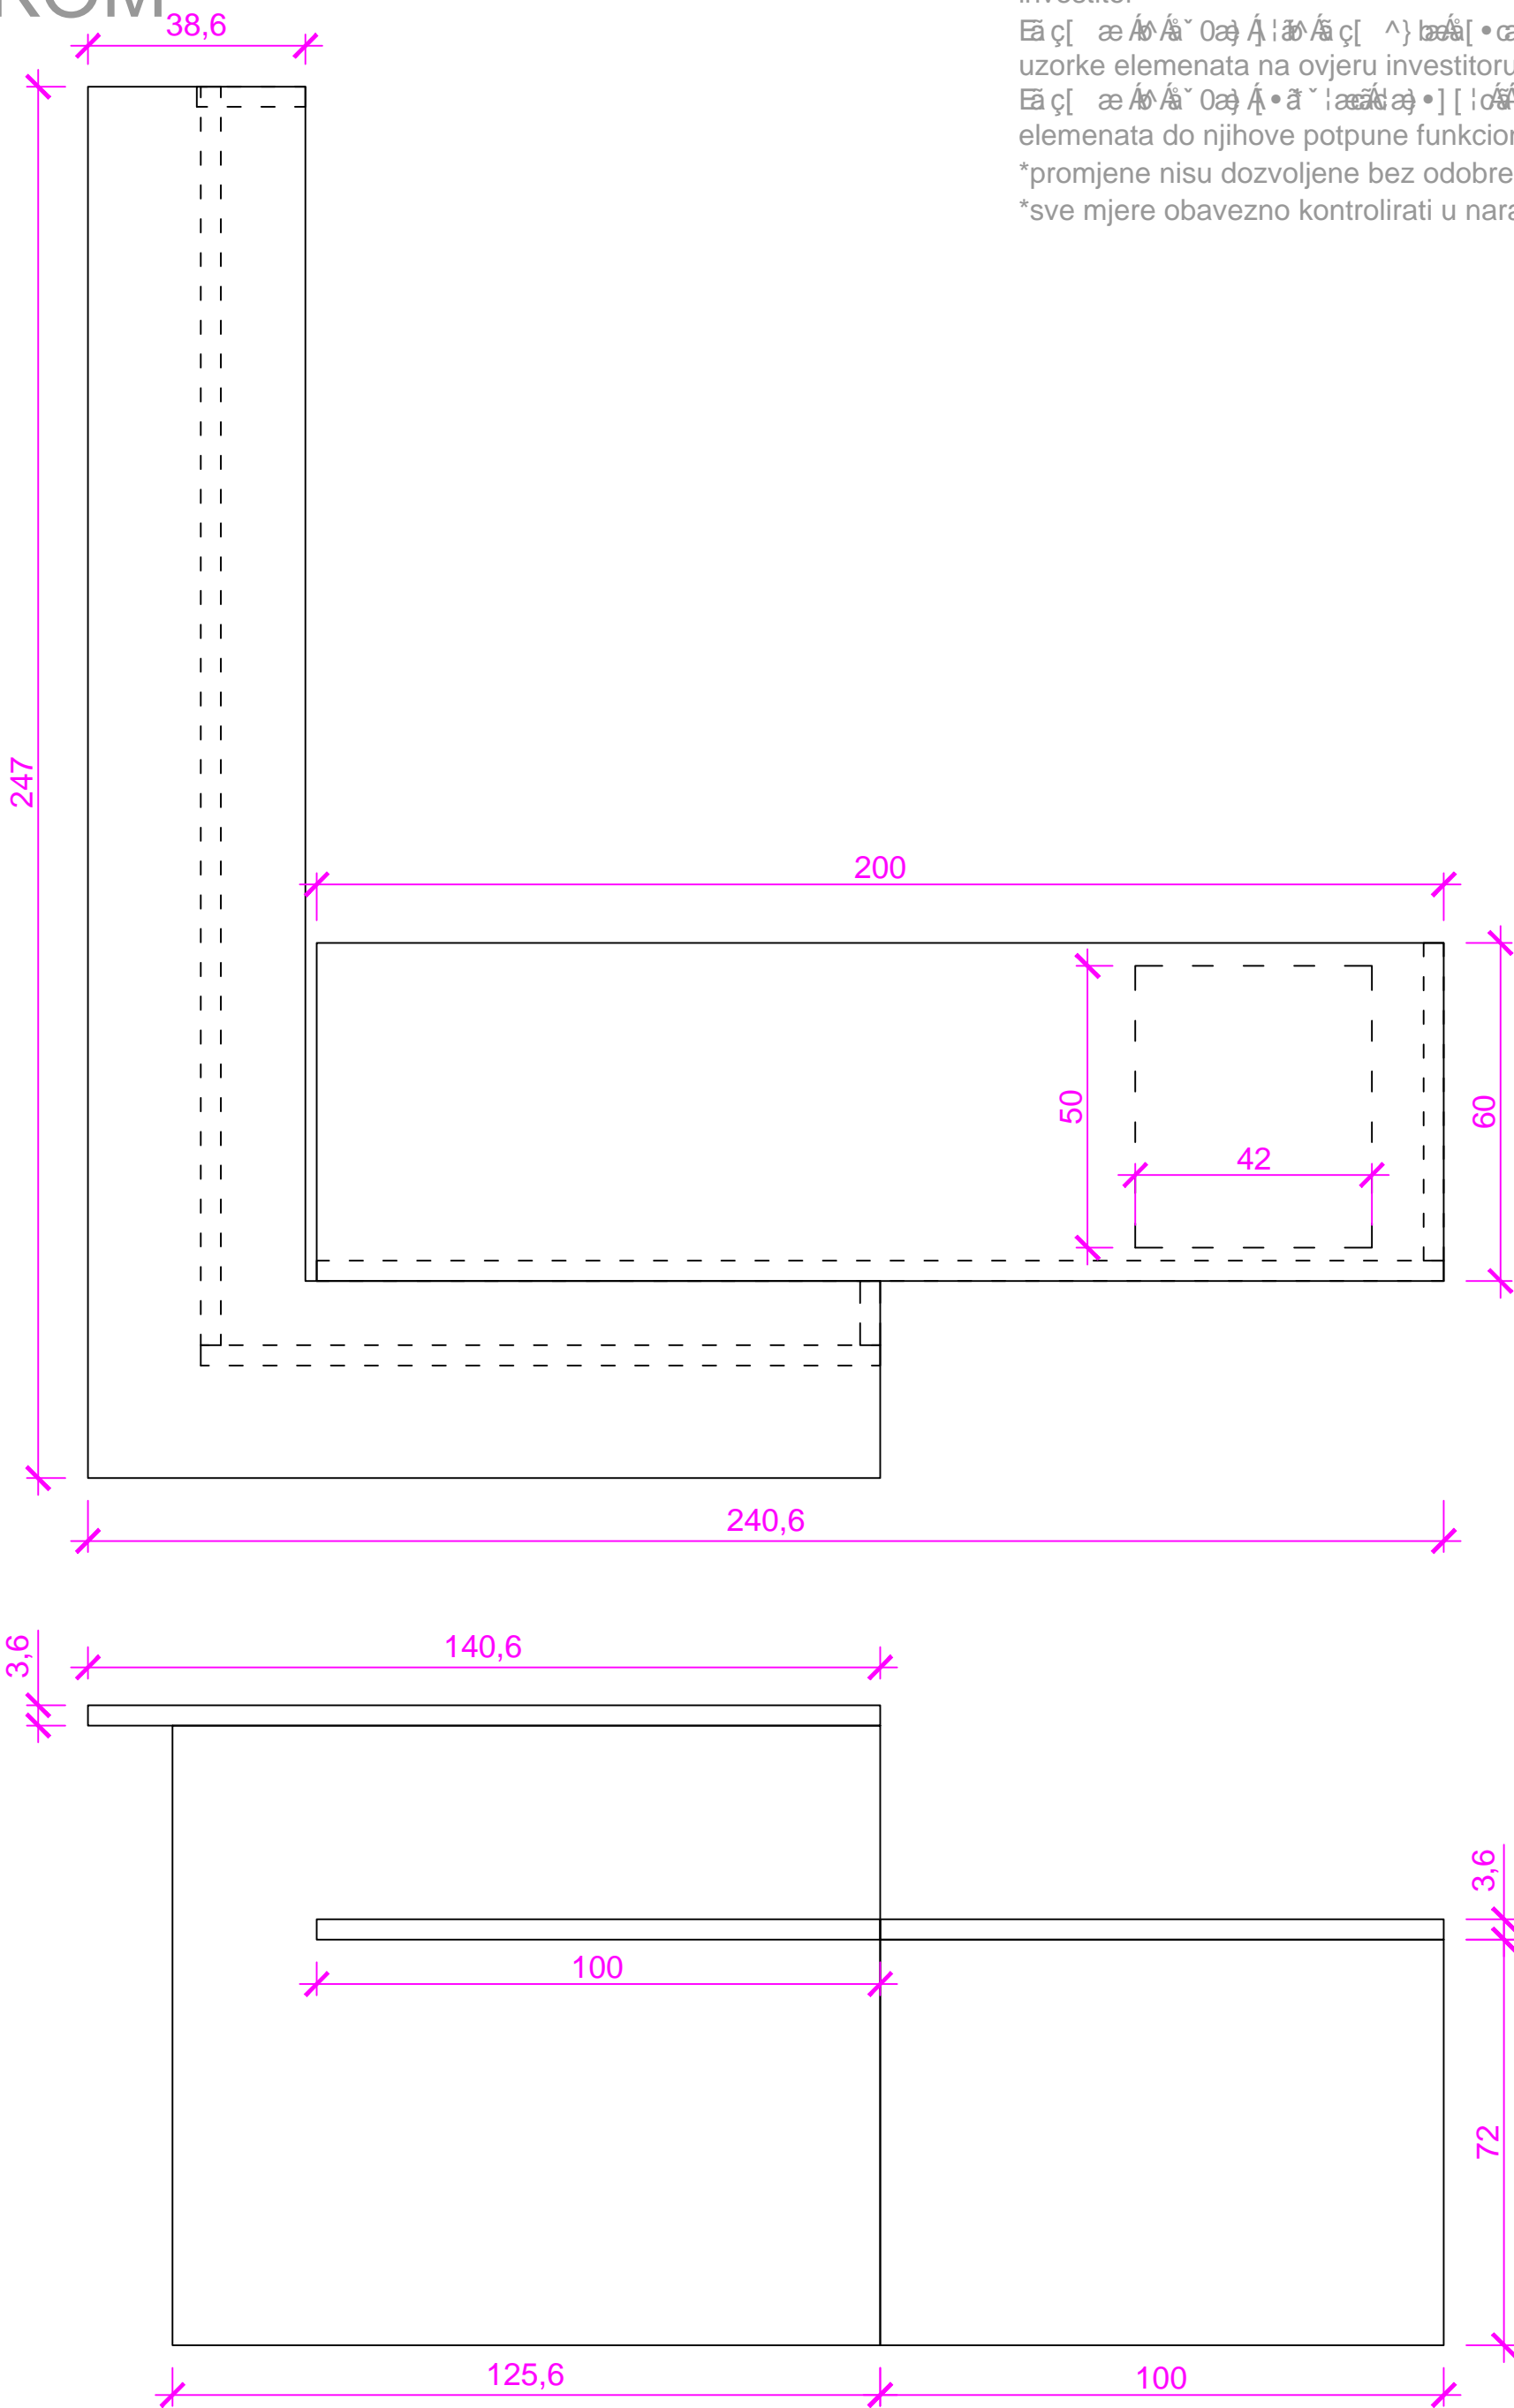

napomena:

Ea ċ^aa^} ã æ ã[å[[0} ã~ Á![{ ʘ} æ æ ã[]~} æ æ
~ Á ċã}[•ã Á!ã ʘ}ʘ}ã Á @ãʘz^} ã æ
Ea ċ[æ Á/ã~ 0æ Á!ã/ã ċ[^} ã Á æ!æããã} ã\^
nacrte prema izvedbenom projektu koje mora odobriti
investitor
Ea ċ[æ Á/ã~ 0æ Á!ã/ã ċ[^} ã[•æãã æ^ã^} ^
uzorke elemenata na ovjeru investitoru
Ea ċ[æ Á/ã~ 0æ Á!ã~!æã æ•][!ã*!æ} ã Á
elementa do njihove potpune funkcionalnosti
*promjene nisu dozvoljene bez odobrenja investitora
*sve mjere obavezno kontrolirati u naravi