N-215 - POLICE "DNEVNE NOVINE"

1 KOM

napomena:
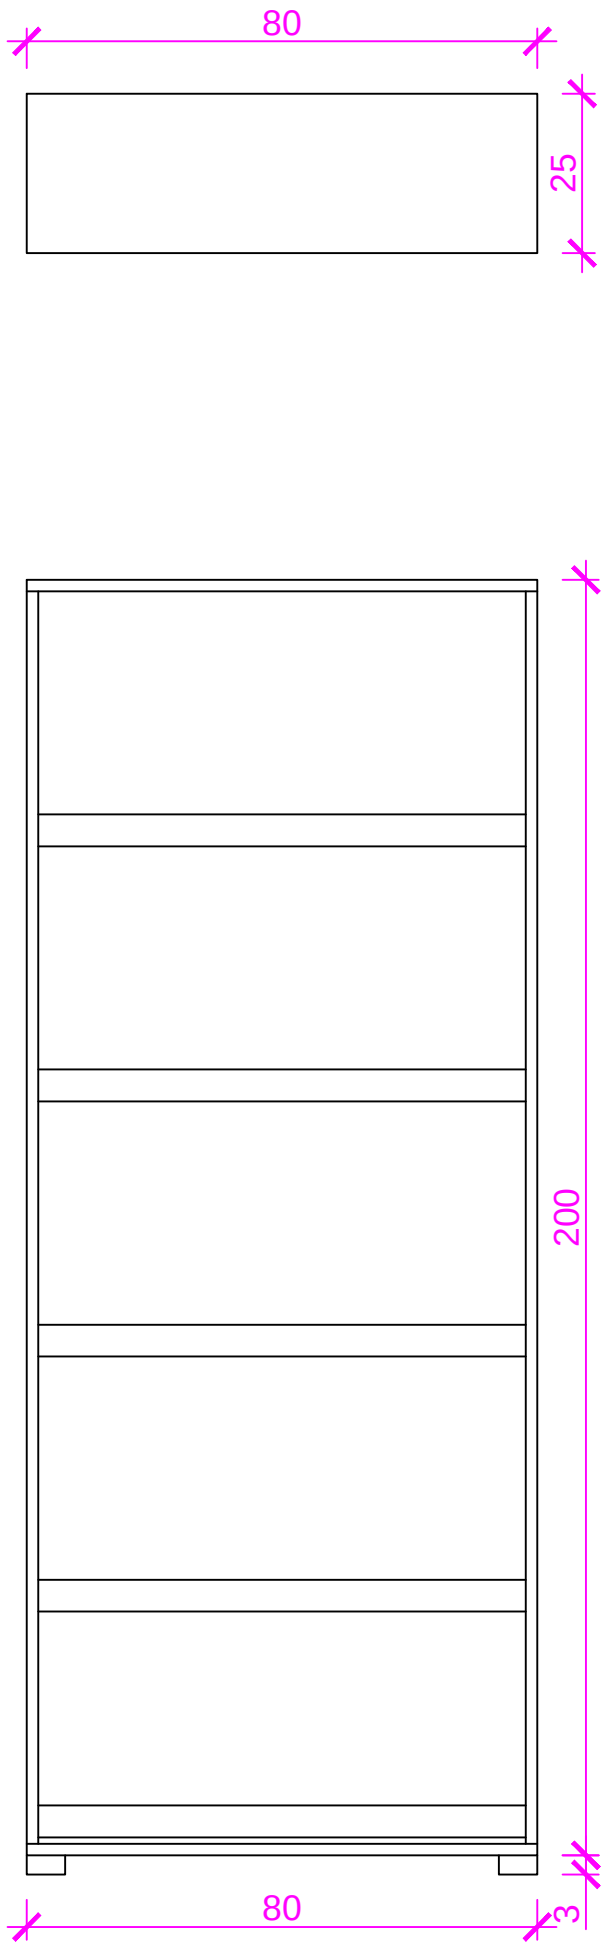
*izvedbeni nacrti podloġni su promjenama i dopunama u ovisnosti o primjenjenim teh. rjeġenjima.
*izvoĽaļ je duġan prije izvoĽenja napraviti radioniļke nacrte prema izvedbenom projektu koje mora odobriti investitor
*izvoĽaļ je duġan prije izvoĽenja dostaviti navedene uzorke elemenata na ovjeru investitoru
*izvoĽaļ je duġan osigurati transport i ugradnju elemenata do njihove potpune funkcionalnosti
*promjene nisu dozvoljene bez odobrenja investirora
*sve mjere obavezno kontrolirati u naravi