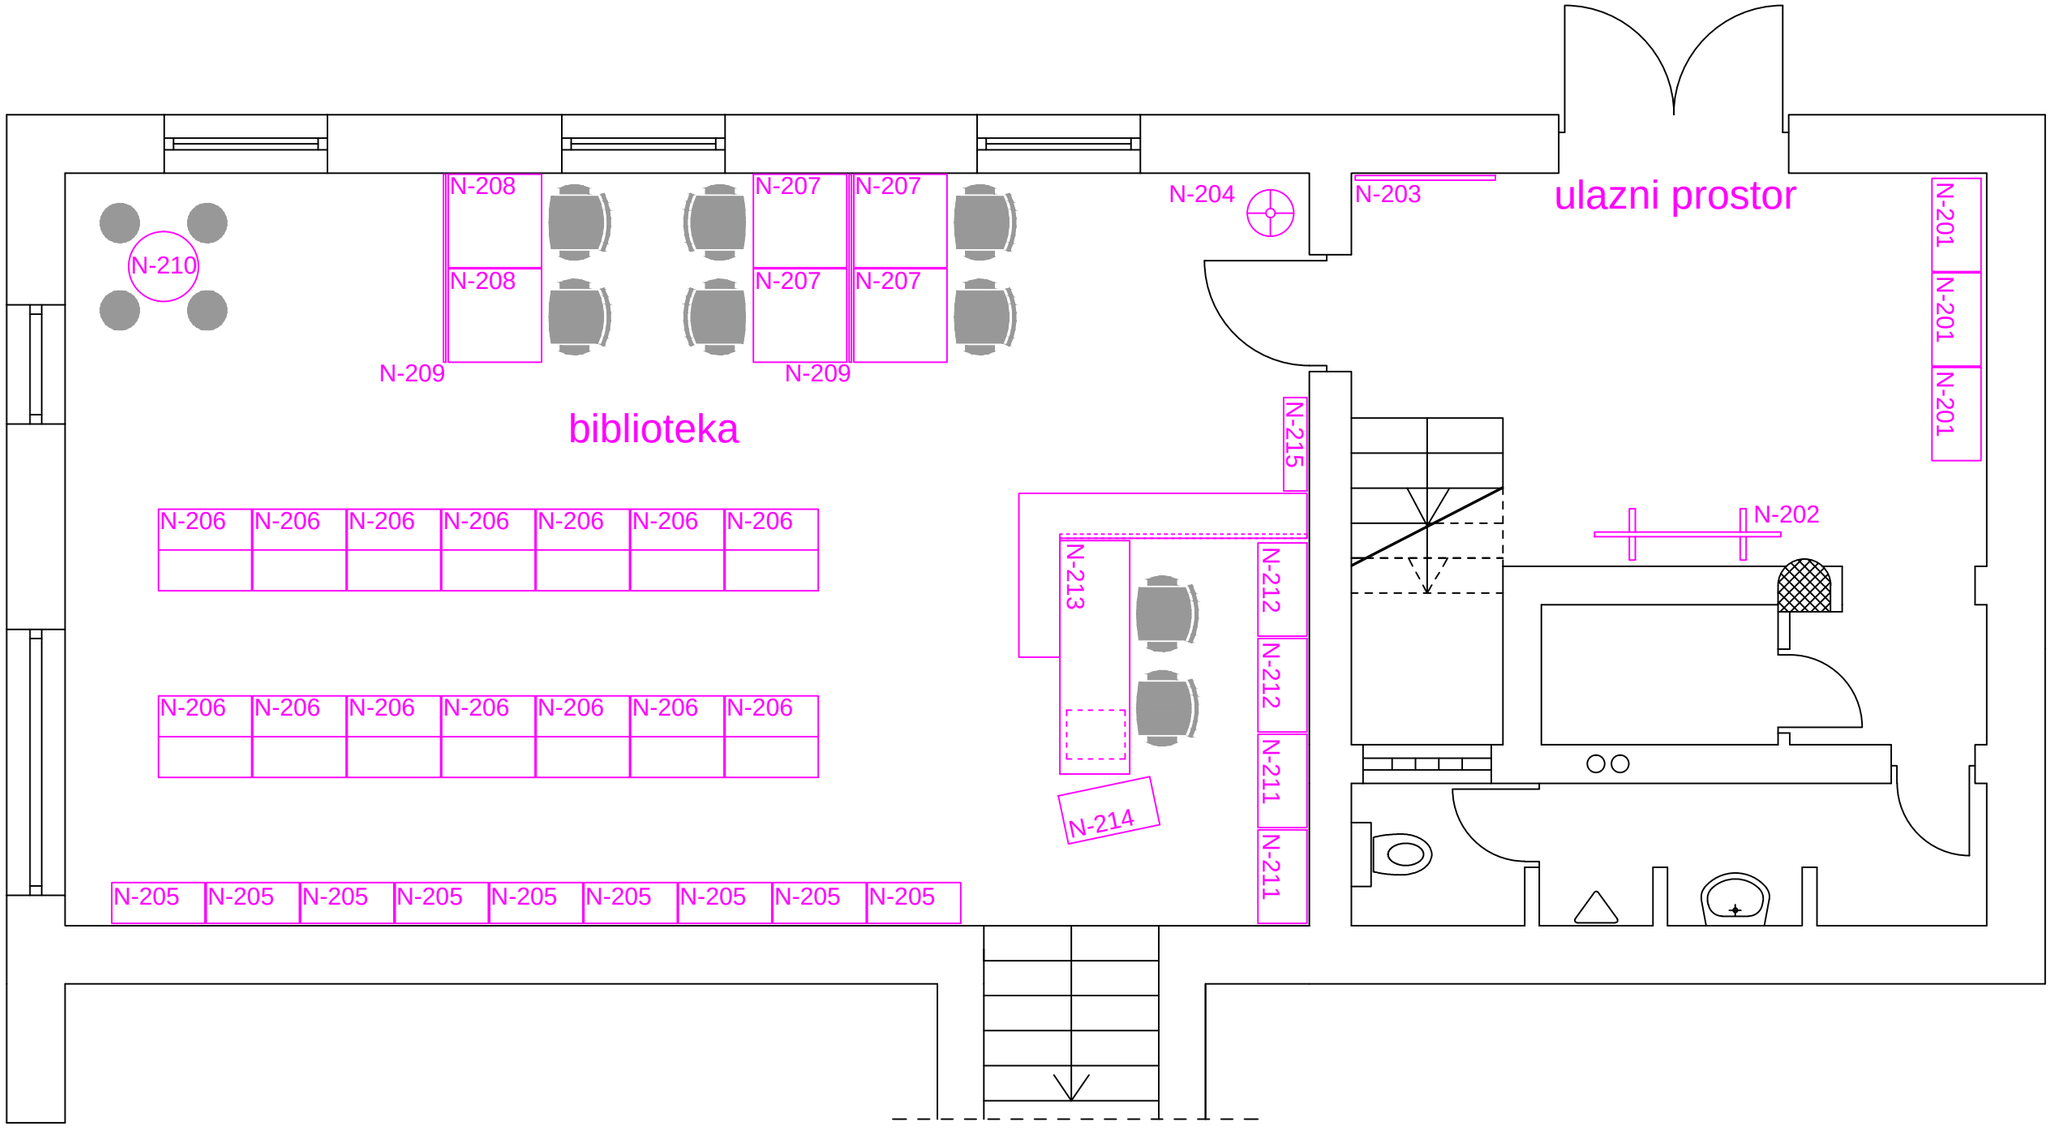

pregledni nacrt pozicija projektiranog namjeġtaja

graĽevina: knjiġnica Goriļ an - prozemlje

napomena:

*izvedbeni nacrti podloġni su promjenama i dopunama u ovisnosti o primjenjenim teh. rjeġenjima.

*izvoĽaļ je duġan prije izvoĽenja napraviti radioniļ ke nacrte prema izvedbenom projektu koje mora odobriti investitor

*izvoĽaļ je duġan prije izvoĽenja dostaviti navedene uzorke elemenata na ovjeru investitoru

*izvoĽaļ je duġan osigurati transport i ugradnju elemenata do njihove potpune funkcionalnosti

*promjene nisu dozvoljene bez odobrenja investirora

*sve mjere obavezno kontrolirati u naravi